


II ETAP

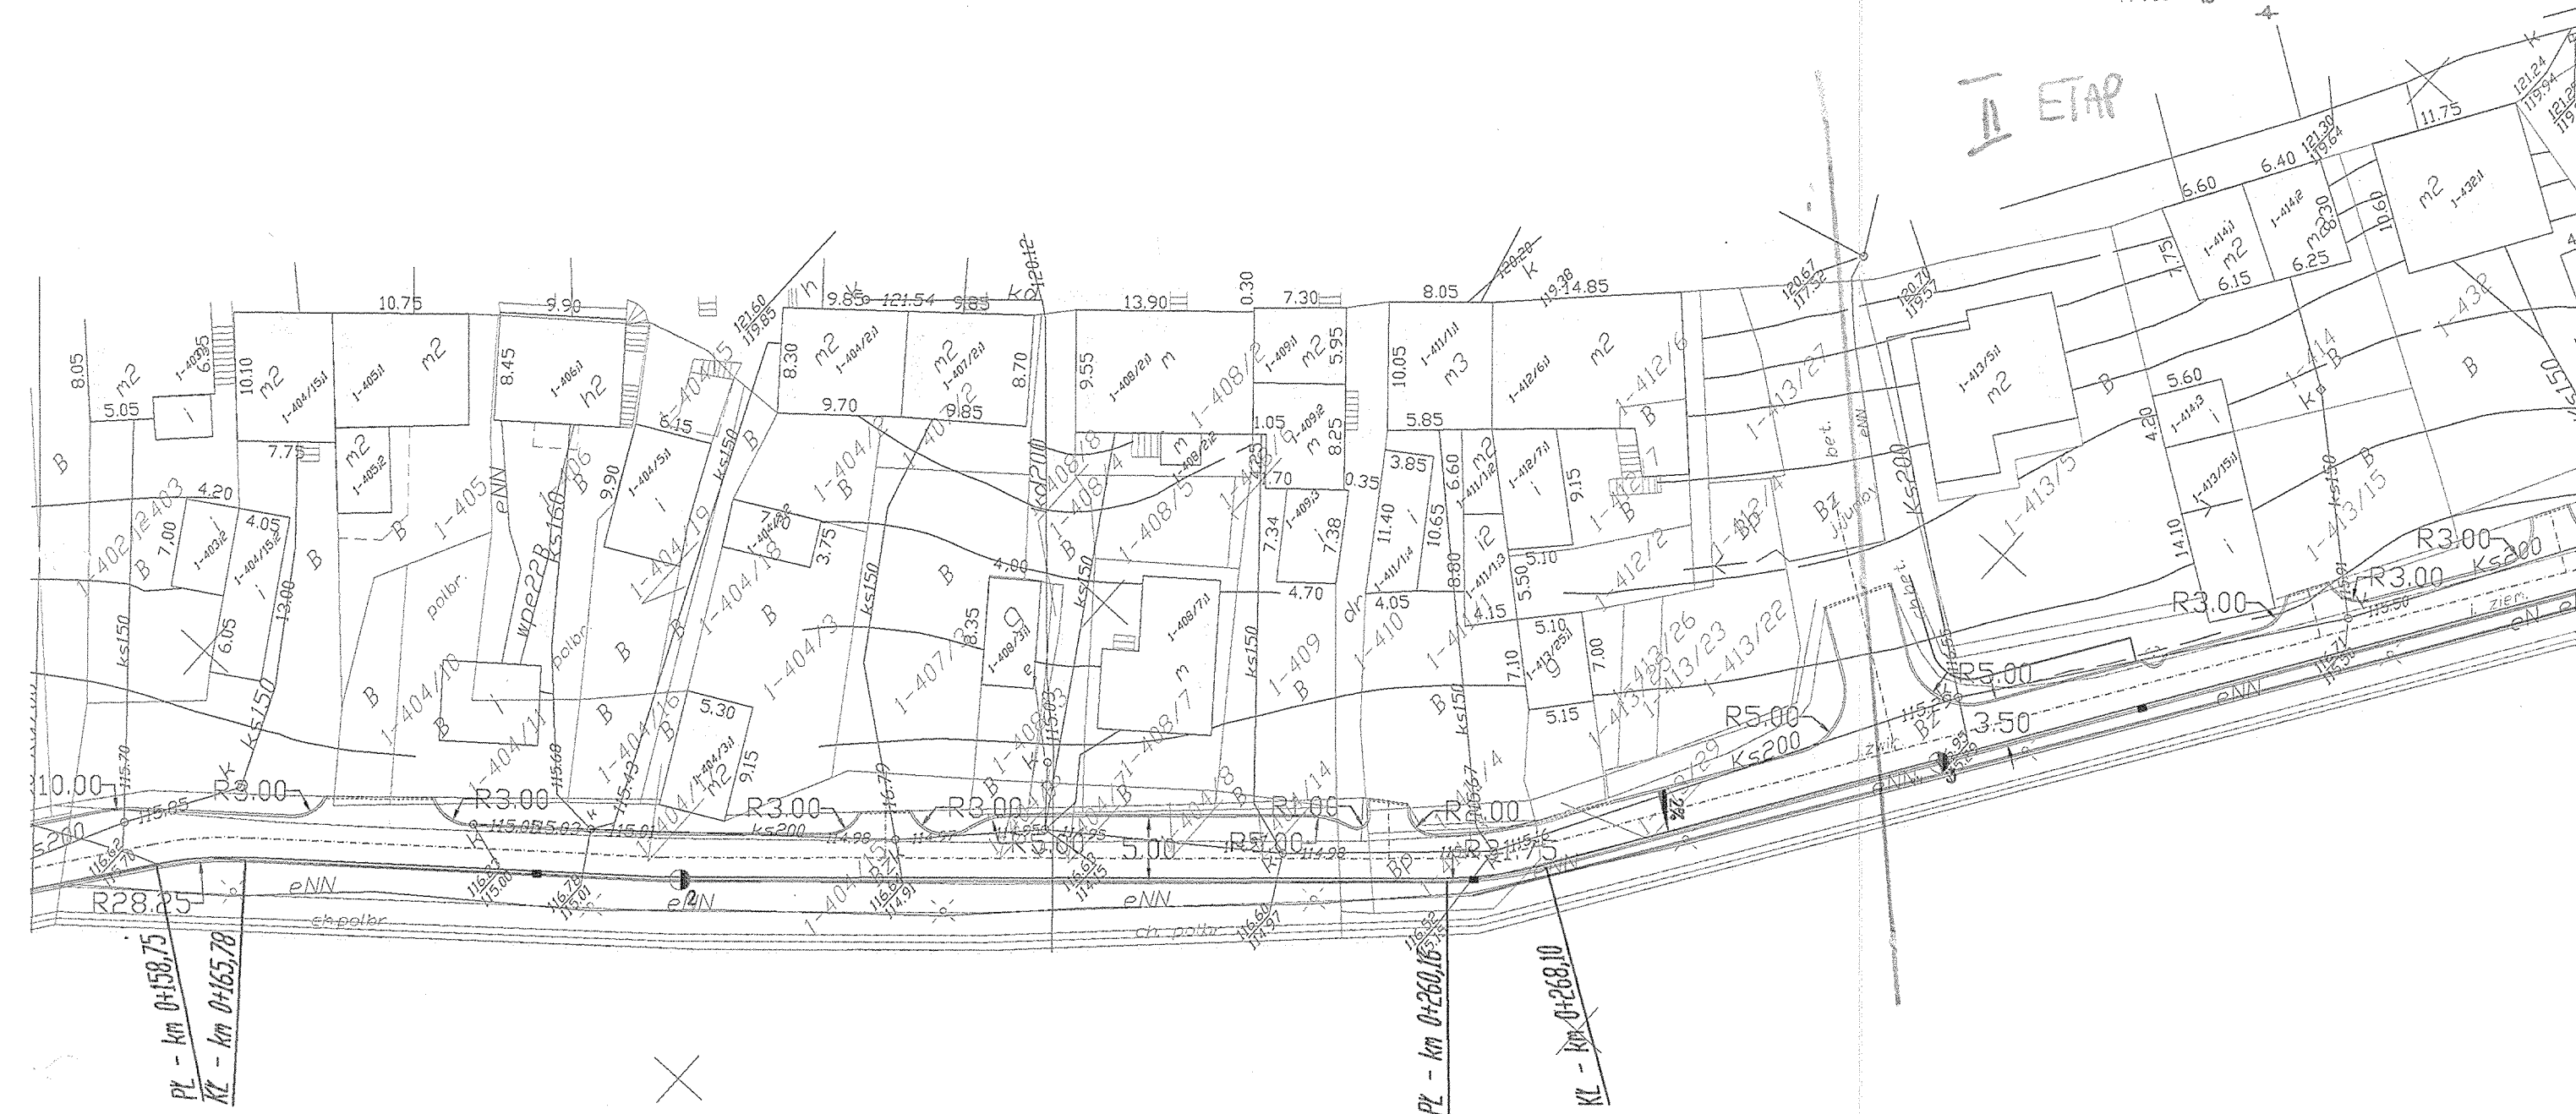

- nowy krawężnik
- istniejący krawężnik
- przykrawężnikowy ściek z kostki granitowej
- palisada z palików betonowych

ARK.2/5

TECH
Jerzy Romaniuk
upr. S.U.W. 67/90

PRZEDSIĘBIORSTWO REALIZACJI INWESTYCJI BUDOMAR	
PROMENADA MIKOŁAJKI	
Plan zagospodarowania terenu	
Projektował:	Skala 1:500
upr. S.U.W. 67/90	Nr rys.

Mariusz Walasek
Nr upr. S.U.W. 97/93