


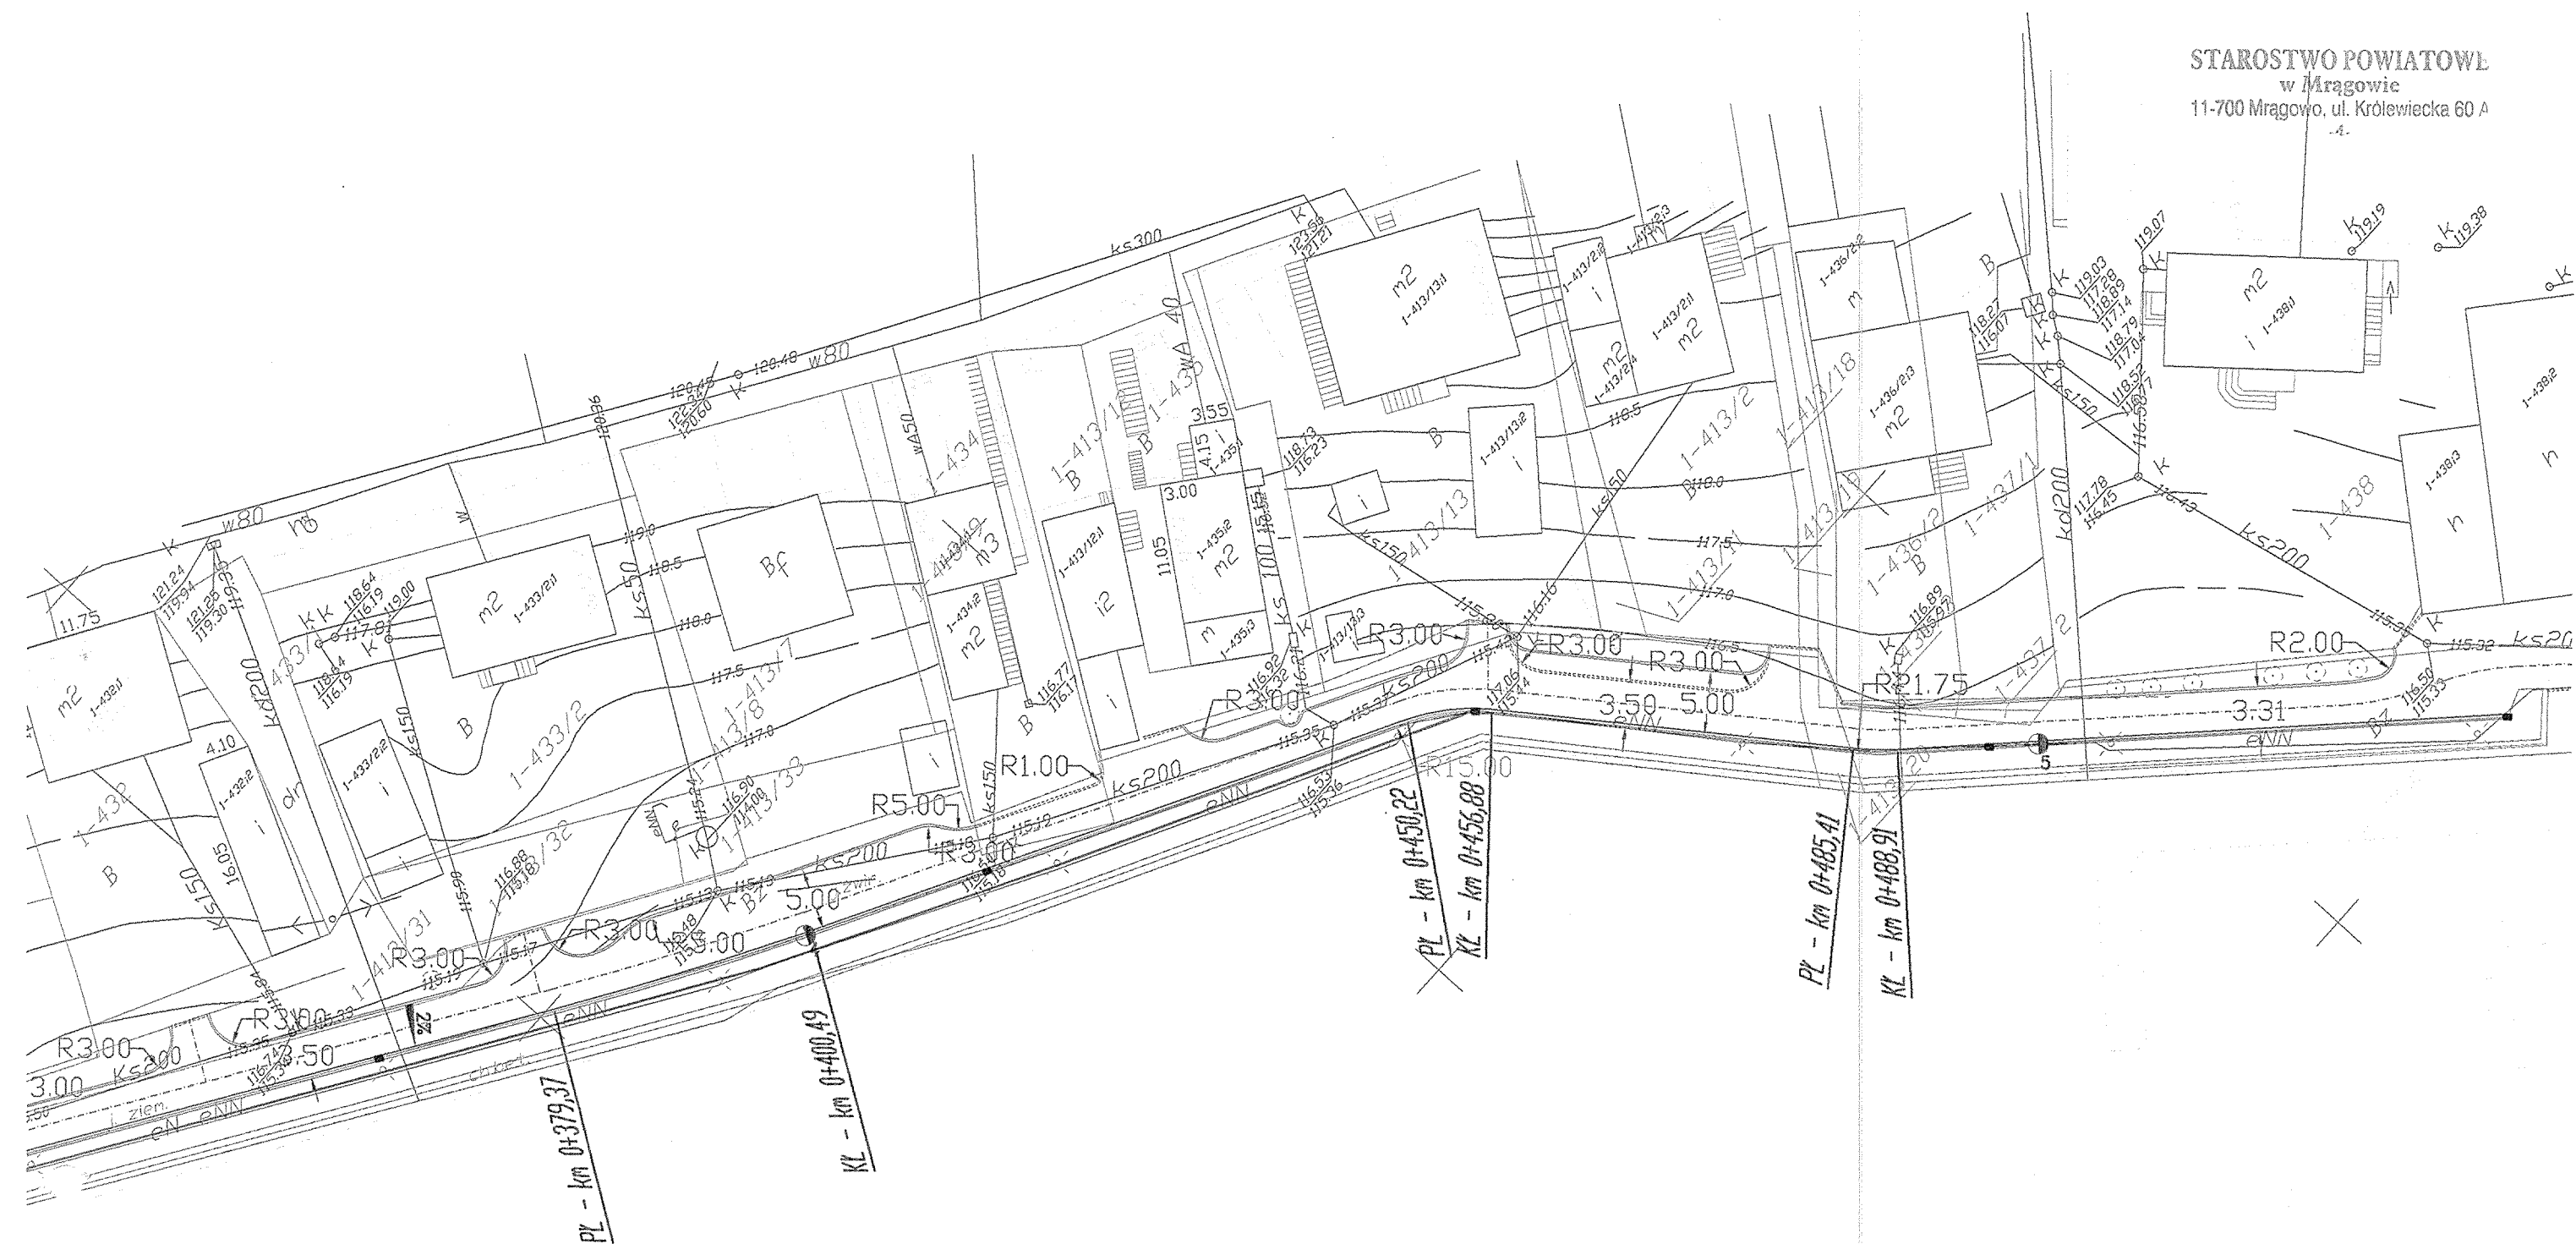

- nowy krawężnik
- istniejący krawężnik
- przykrawężnikowy ściek z kostki granitowej
- palisada z palików betonowych

ARK.3/5

PRZEDSIĘBIORSTWO REALIZACJI INWESTYCJI BUDOMAR	
PROMENADA MIKOŁAJKI	
Plan zagospodarowania terenu	
Projektował: TECHNIK Jerzy Romanek upr. S.U.W. 67/90	Skala 1:500
Supr. inż. Mariusz Walasek Nr upr. S.U.W. 97/93	Nr rys.