


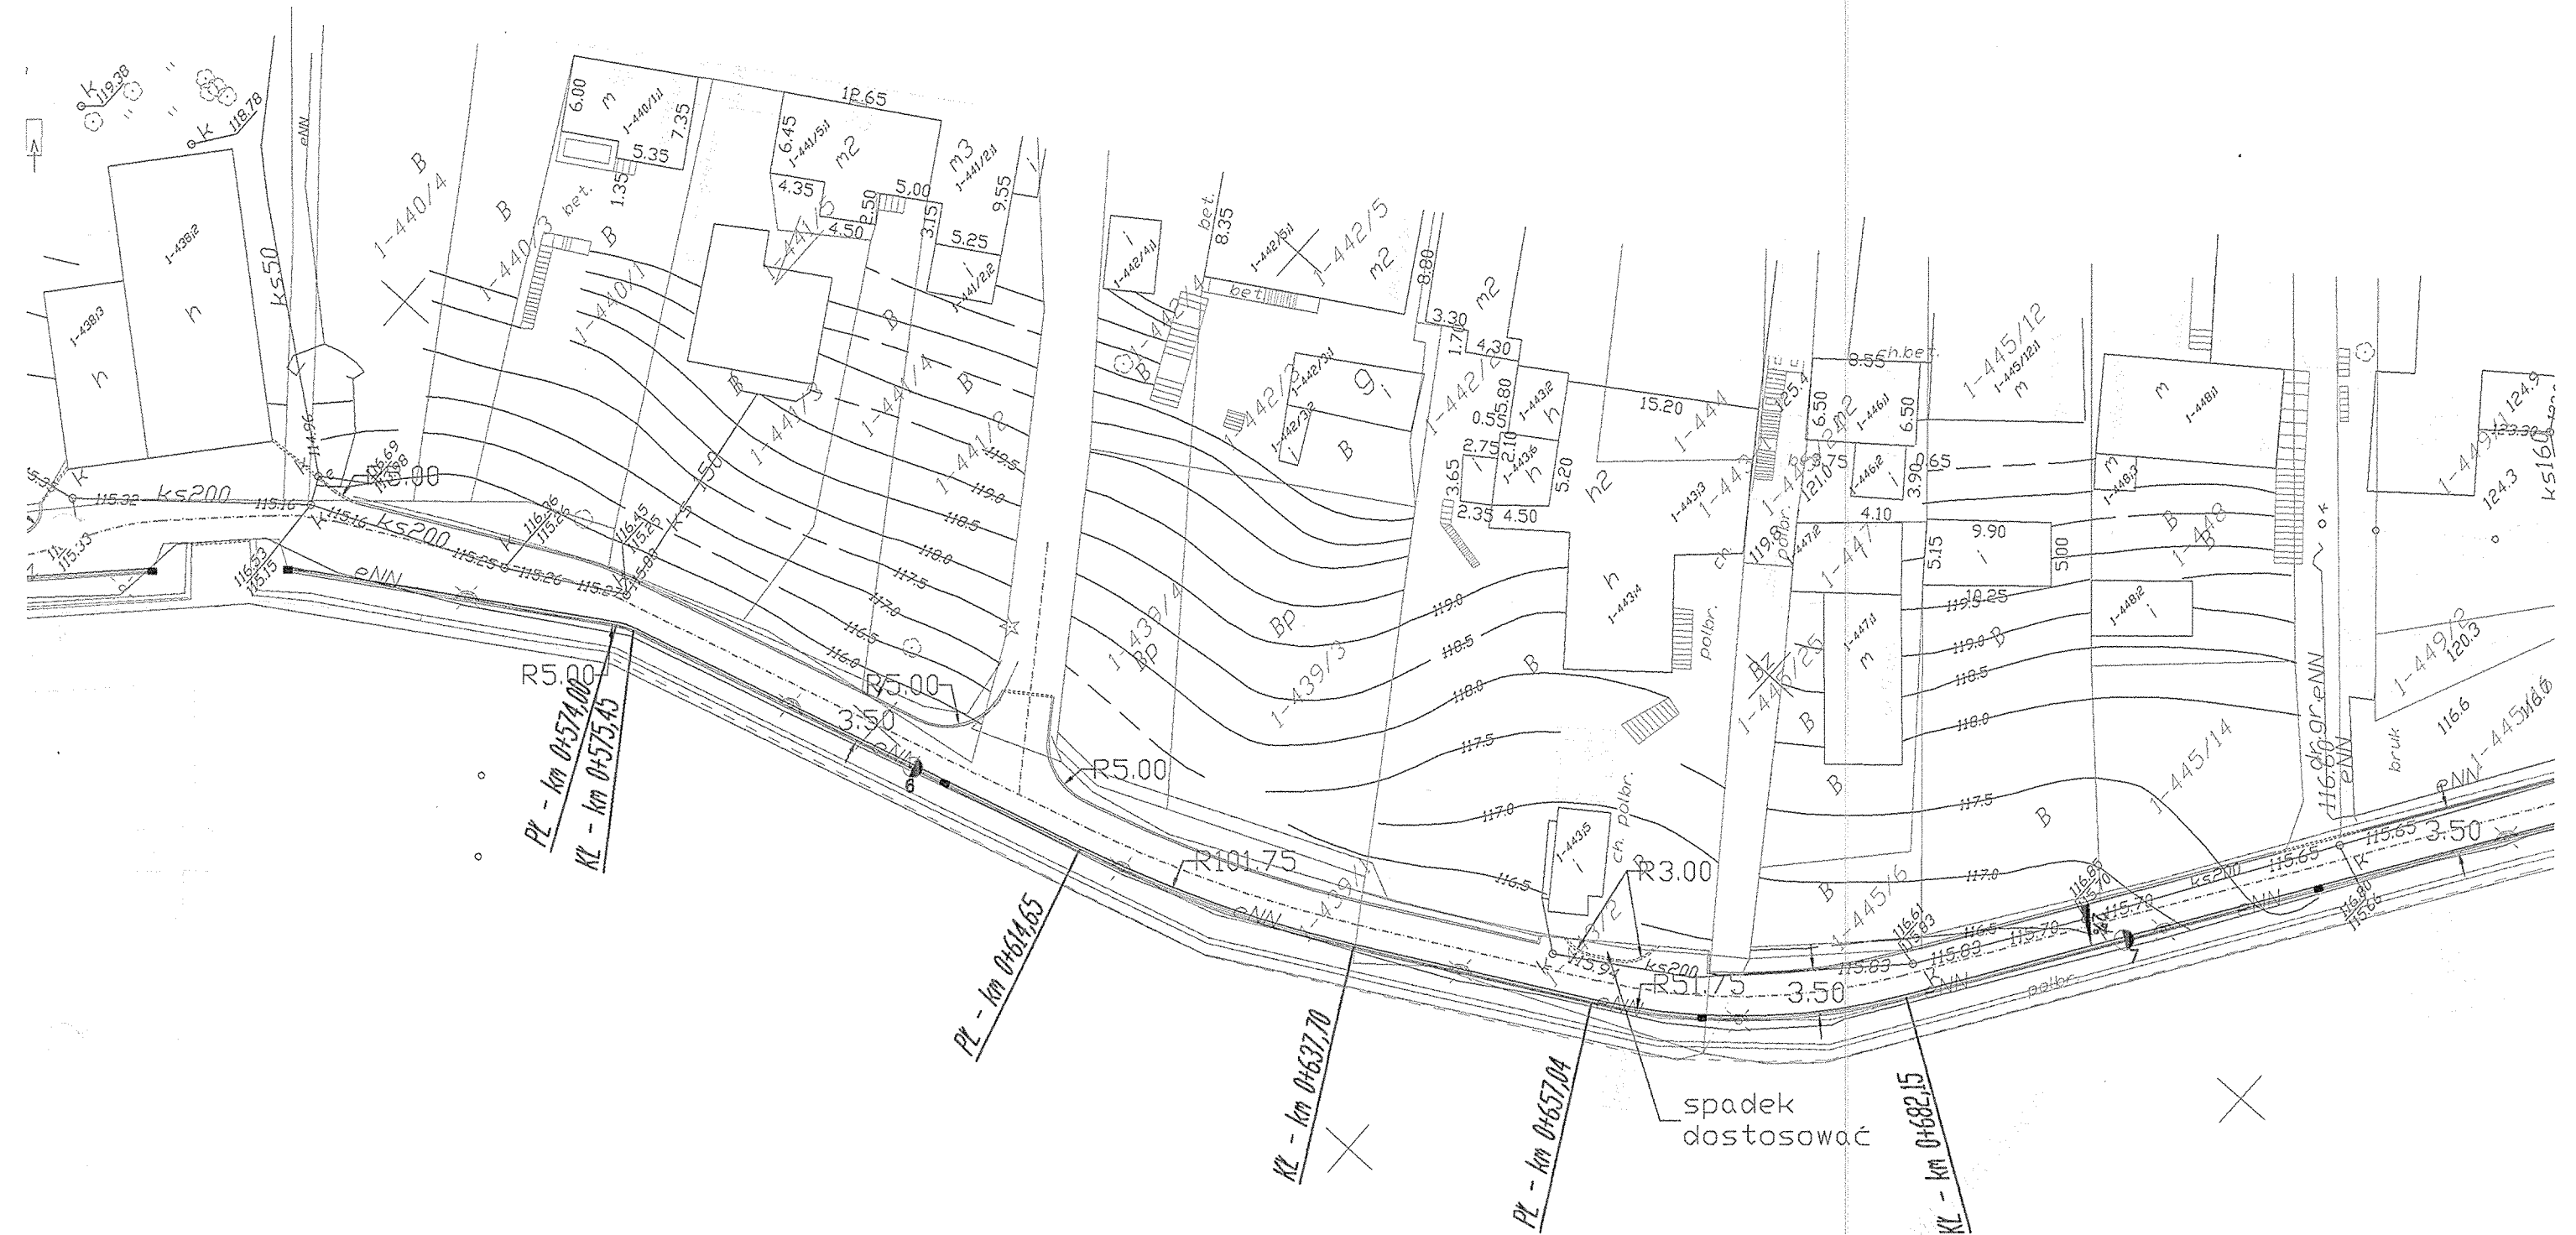

- nowy krawężnik
- istniejący krawężnik
- przykrawężnikowy ściek z kostki granitowej

ARK. 4 / 5

PRZEDSIĘBIORSTWO REALIZACJI INWESTYCJI BUDOMAR	
PROMENADA MIKOŁAJKI	
Plan zagospodarowania terenu	
Projektował:	TECHNIK Jerzy Romanek mgr inż. Janusz Walaszkiewicz Nr. Urz. SUW 67/90
Skala 1:500	Nr rys.