


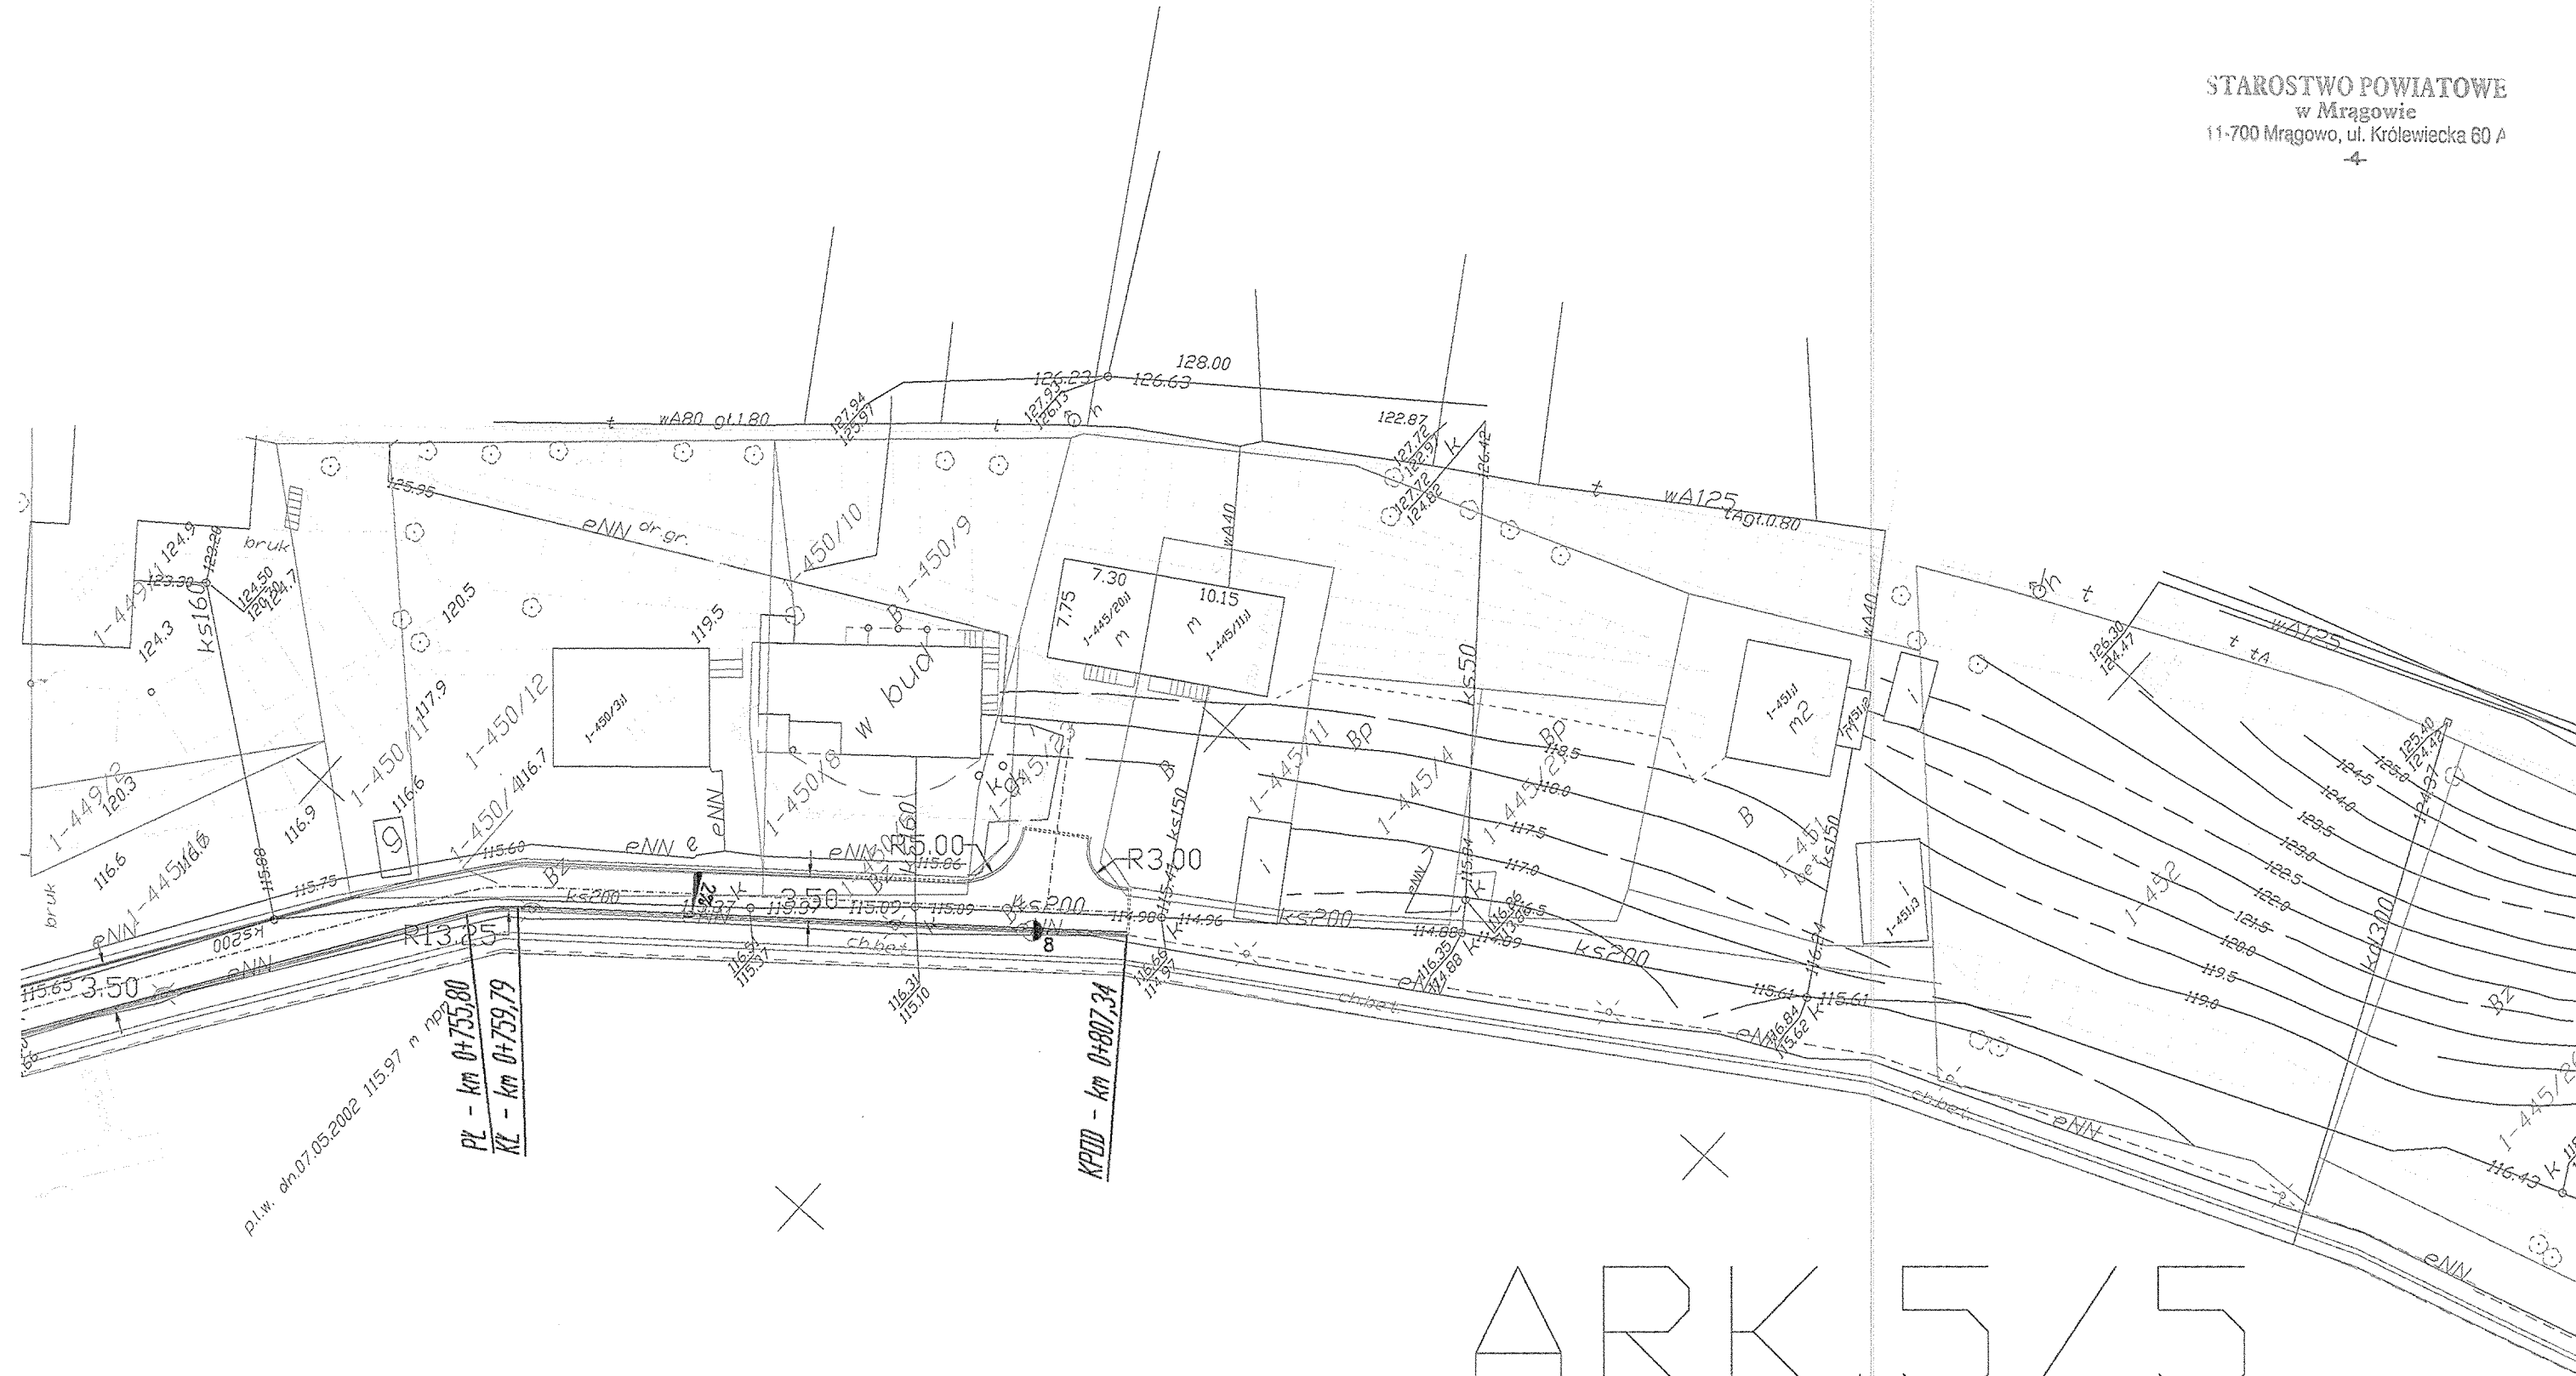

PL - km 0+755,80
KL - km 0+759,79
KPDD - km 0+807,34

- nowy krawężnik
- istniejący krawężnik
- przykrawężnikowy ściek z kostki granitowej

ARK. 5/5

PRZEDSIĘBIORSTWO REALIZACJI INWESTYCJI BUDDOMAR	
PROMENADA MIKOŁAJKI	
Plan zagospodarowania terenu	
Projektował:	TECHNIK
Jerzy Romanek S.U.W. 67/90	
Nr upr. SUW 97/93	
Skala 1:500	Nr rys.