


MIEJSCOWY PLAN ZAGOSPODAROWANIA PRZESTRZENNEGO FRAGMENTU MIASTA MIKOŁAJKI OBEJMUJĄCEGO TEREN NABRZEŻA JEZIORA MIKOŁAJSKIEGO

SKALA 1:2000

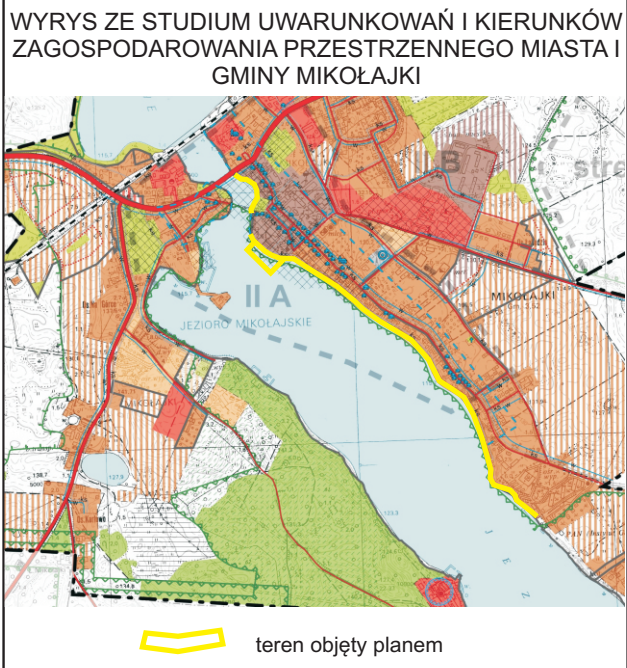

LEGENDA:

	granice planu
	linie rozgraniczające tereny o różnym przeznaczeniu lub różnych zasadach zagospodarowania - obowiązujące
	orientacyjna lokalizacja kładki pieszej
	tereny ciągów pieszo jezdnych - promenady nadjeziornej
	tereny wód powierzchniowych

md

PROJECT

MD PROJECT

PRACOWNIA PROJEKTOWA

ul. Kościuszki 113/1, 10-554 Olsztyn, tel. 88 6141001, email: biuro@mdproject.eu, www.mdproject.eu

MIEJSCOWY PLAN ZAGOSPODAROWANIA PRZESTRZENNEGO TERENU PASAŻU MIEJSKIEGO NAD JEZIOREM MIKOŁAJSKIM

Główny projektant:

Dariusz Łąguna
upr. urban. nr 1672

