

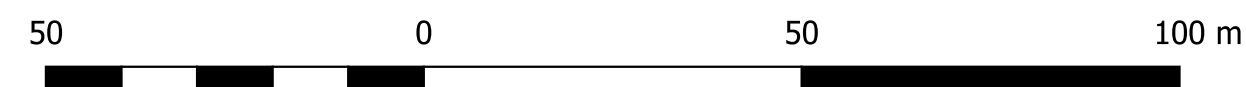


MIEJSCOWY PLAN ZAGOSPODAROWANIA PRZESTRZENNEGO CZĘŚCI MIASTA MIKOŁAJKI POŁOŻONEJ PRZY ULICY JANA PAWŁA II I ULICY PTASIEJ

SKALA 1:1000

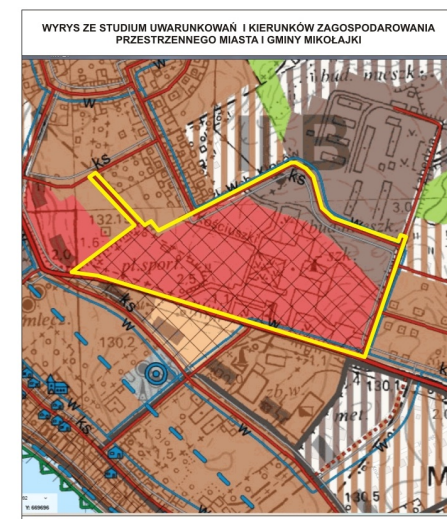

Załącznik Nr 1
do Uchwały Rady Miejskiej w Mikołajkach
Nr z dnia r.

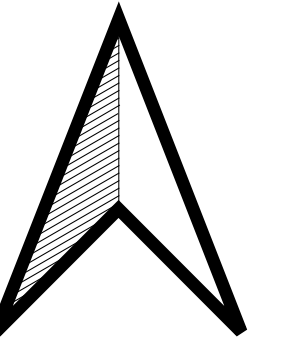

LEGENDA:

- [illegible]

LEGENDA

OZNACZENIA OGÓLNE

■ ■ Granice obszaru objętego planem miejscowym

———— Linia rozgraniczająca tereny o różnym przeznaczeniu lub różnych zasadach zagospodarowania

△—△ Nieprzekraczalna linia zabudowy

PRZEZNACZENIE TERENU

 U-ZP - teren usług lub zieleni urządzonej

 MN-U - teren zabudowy mieszkaniowej jednorodzinnej lub usług

MW - teren zabudowy mieszkaniowej wielorodzinnej

 KD - teren komunikacji drogowej publicznej

☐ KR - teren komunikacji drogowej wewnętrznej

 KP-7P - teren komunikacji pieszo-rowerowej lub zieleni urządzonej

 KQ-ZP - teren obsługi komunikacji lub zieleni urządzonej

KOP - teren parkingu



Państwowy układ współrzędnych geodezyjnych rysunku mpzp: PL-2000.

Mapa zasadnicza na której opracowano rysunek mpzp został pobrany z Państwowego Ośrodka Dokumentacji Geodezyjnej i Kartograficznej Starostwa Mrągowskiego.