


II ETAP

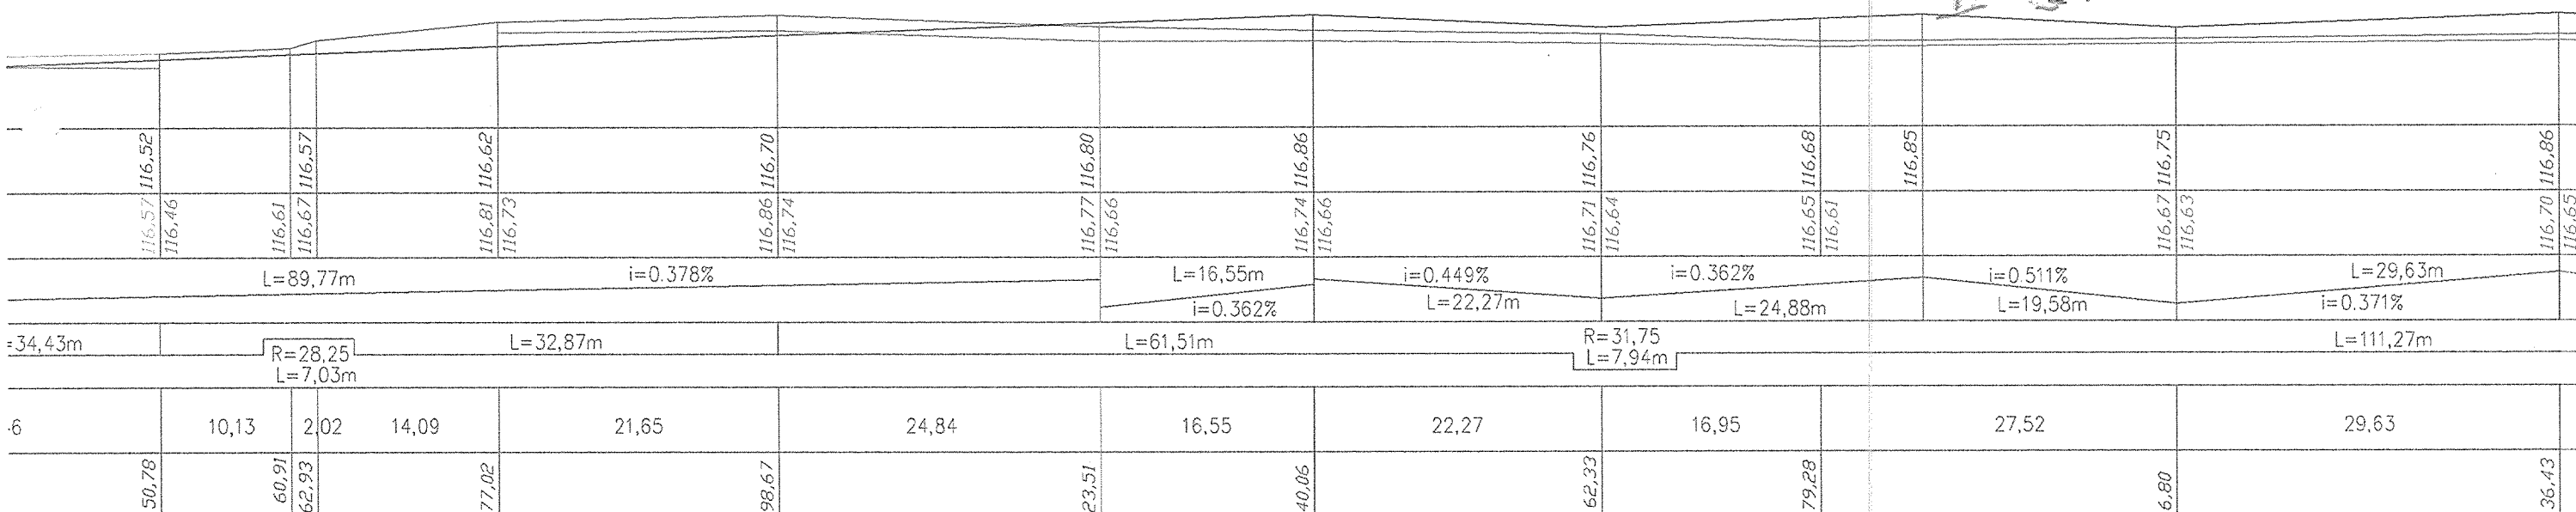

2

3

ARK.2/5

----- góra istniejącego krawężnika
===== prawa krawędź istn. drogi gruntowej
===== prawa krawędź proj. jezdnii

PRZEDSIĘBIORSTWO REALIZACJI INWESTYCJI BUDOMAR	
PROMENADA MIKOŁAJKI	
Profil podłużny	
Projektował: <i>Jerzy Romanek</i> upr. S.U.W. 67/90	Skala: 1:50/500
mgr inż. Mariusz Walasek Nr upr. S.U.W. 97/93	Nr rys.