


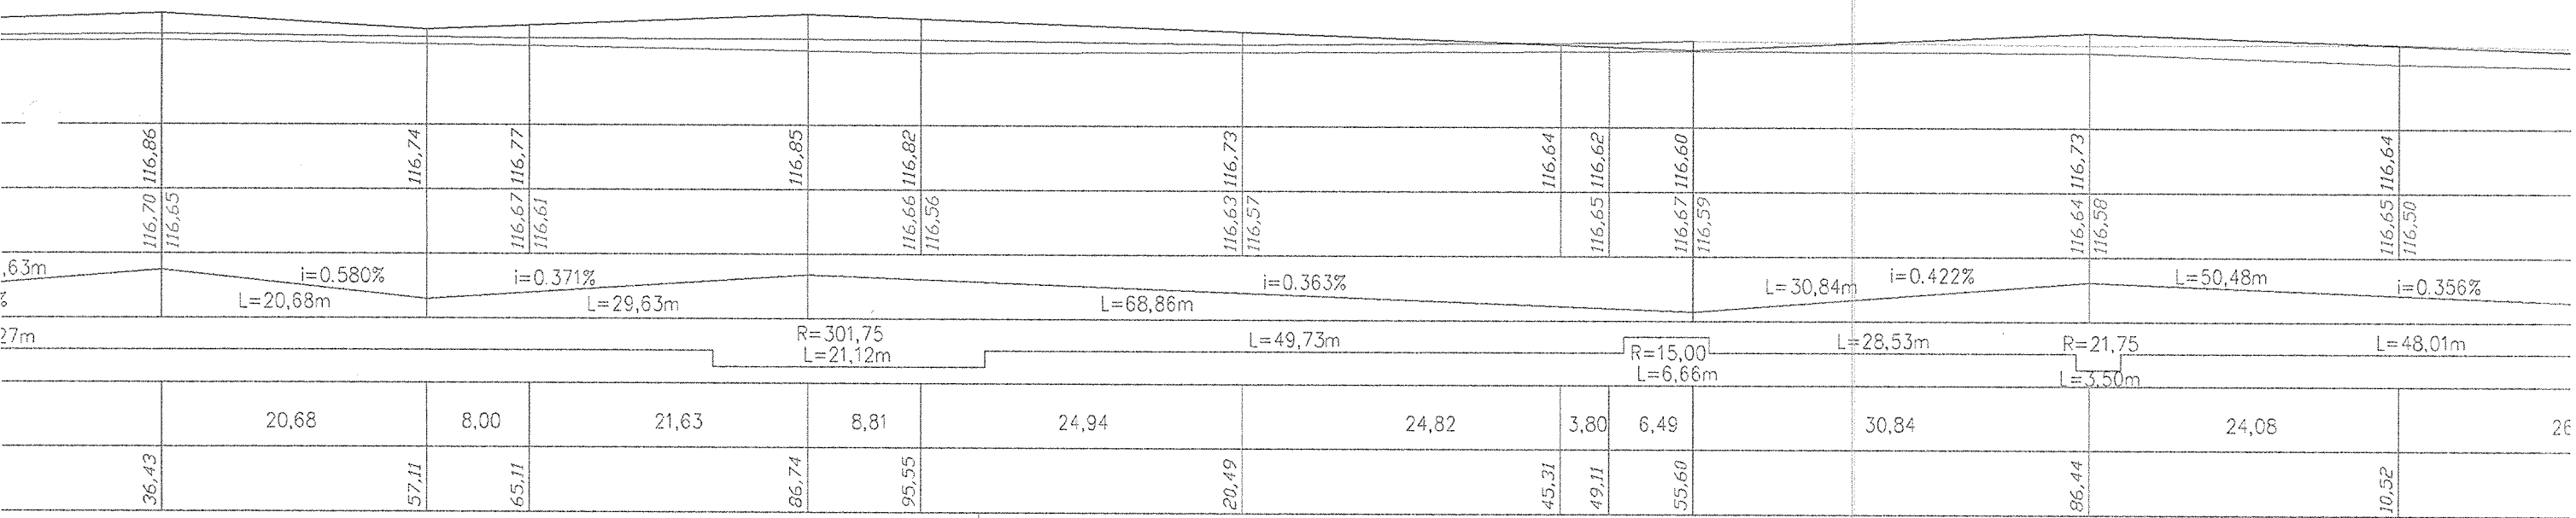

4

5

ARK. 3 / 5

----- górę istniejącego krawężnika
----- prawa krawędź istn. drogi gruntowej
----- prawa krawędź proj. jezdni

PRZEDSIĘBIORSTWO REALIZACJI INWESTYCJI BUDOMAR	
PROMENADA MIKOŁAJKI	
Profil podłużny	
Projektował: <i>mgr inż. Mariusz Walasek</i> upr. SUW 97/93	Skala 1:50/500 Nr rys.