STAROSTWO POWIATOWE
w Mrągowie
11-700 Mrągowo, ul. Królewiecka 60 A
-4-

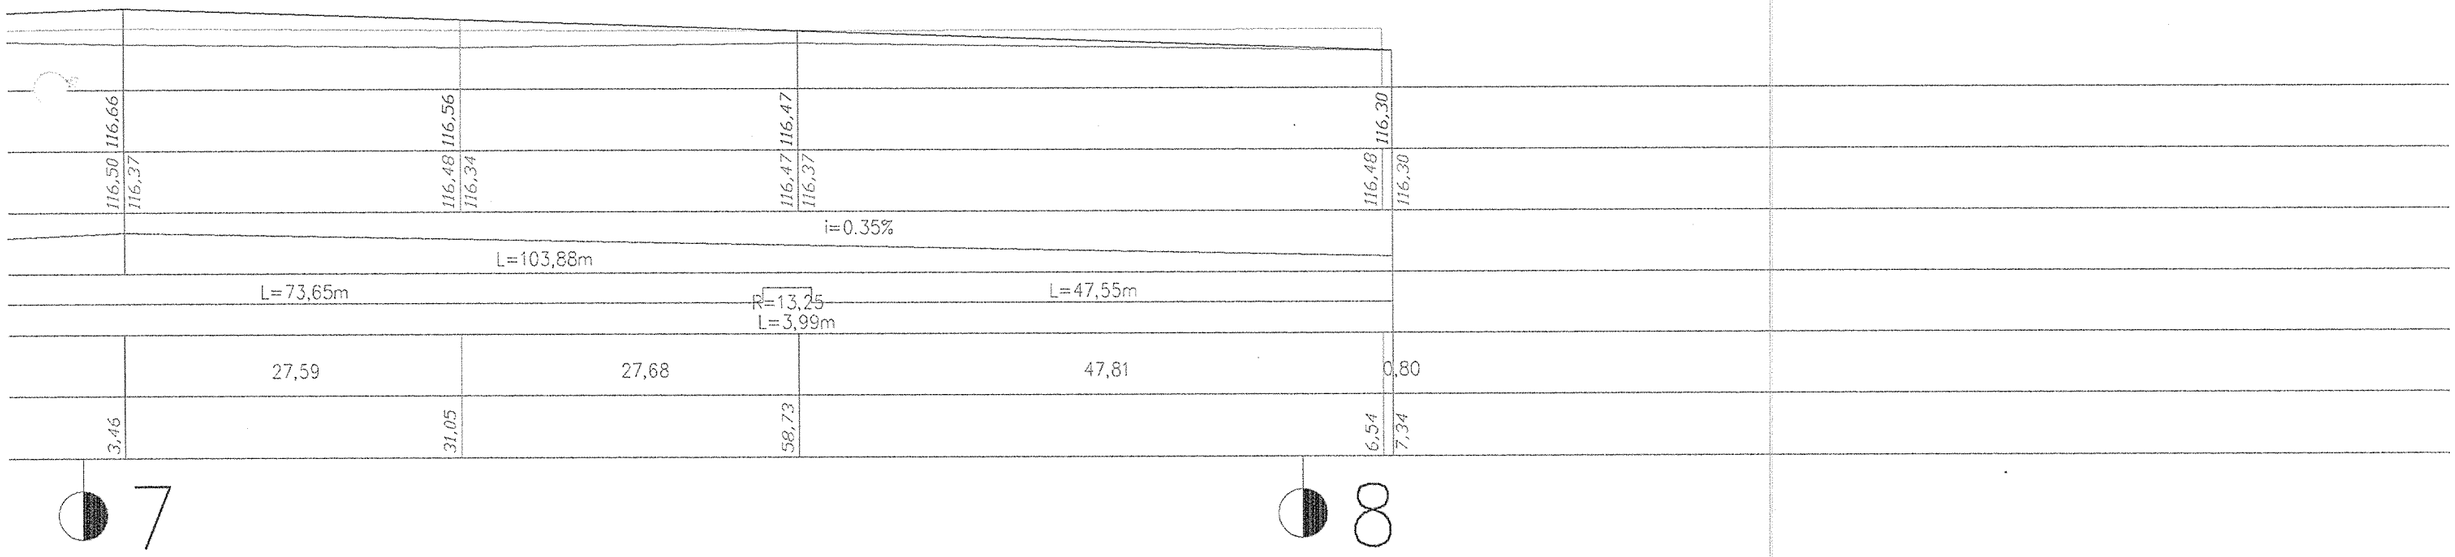

ARK. 5/5

góra istniejącego krawężnika
prawa krawędź istn. drogi gruntowej
prawa krawędź proj. jezdni

PRZEDSIĘBIORSTWO REALIZACJI INWESTYCJI BUDOMAR	
PROMENADA MIKOŁAJKI	
Profil podłużny	
Projektował: TECHNIK Jerzy Romanek upr. S.U.W. 67/90	Skala 1:50/500
Sprawdził: mgr inż. Mariusz Walasek Nr upr. SUW 97/53	Nr rys.