


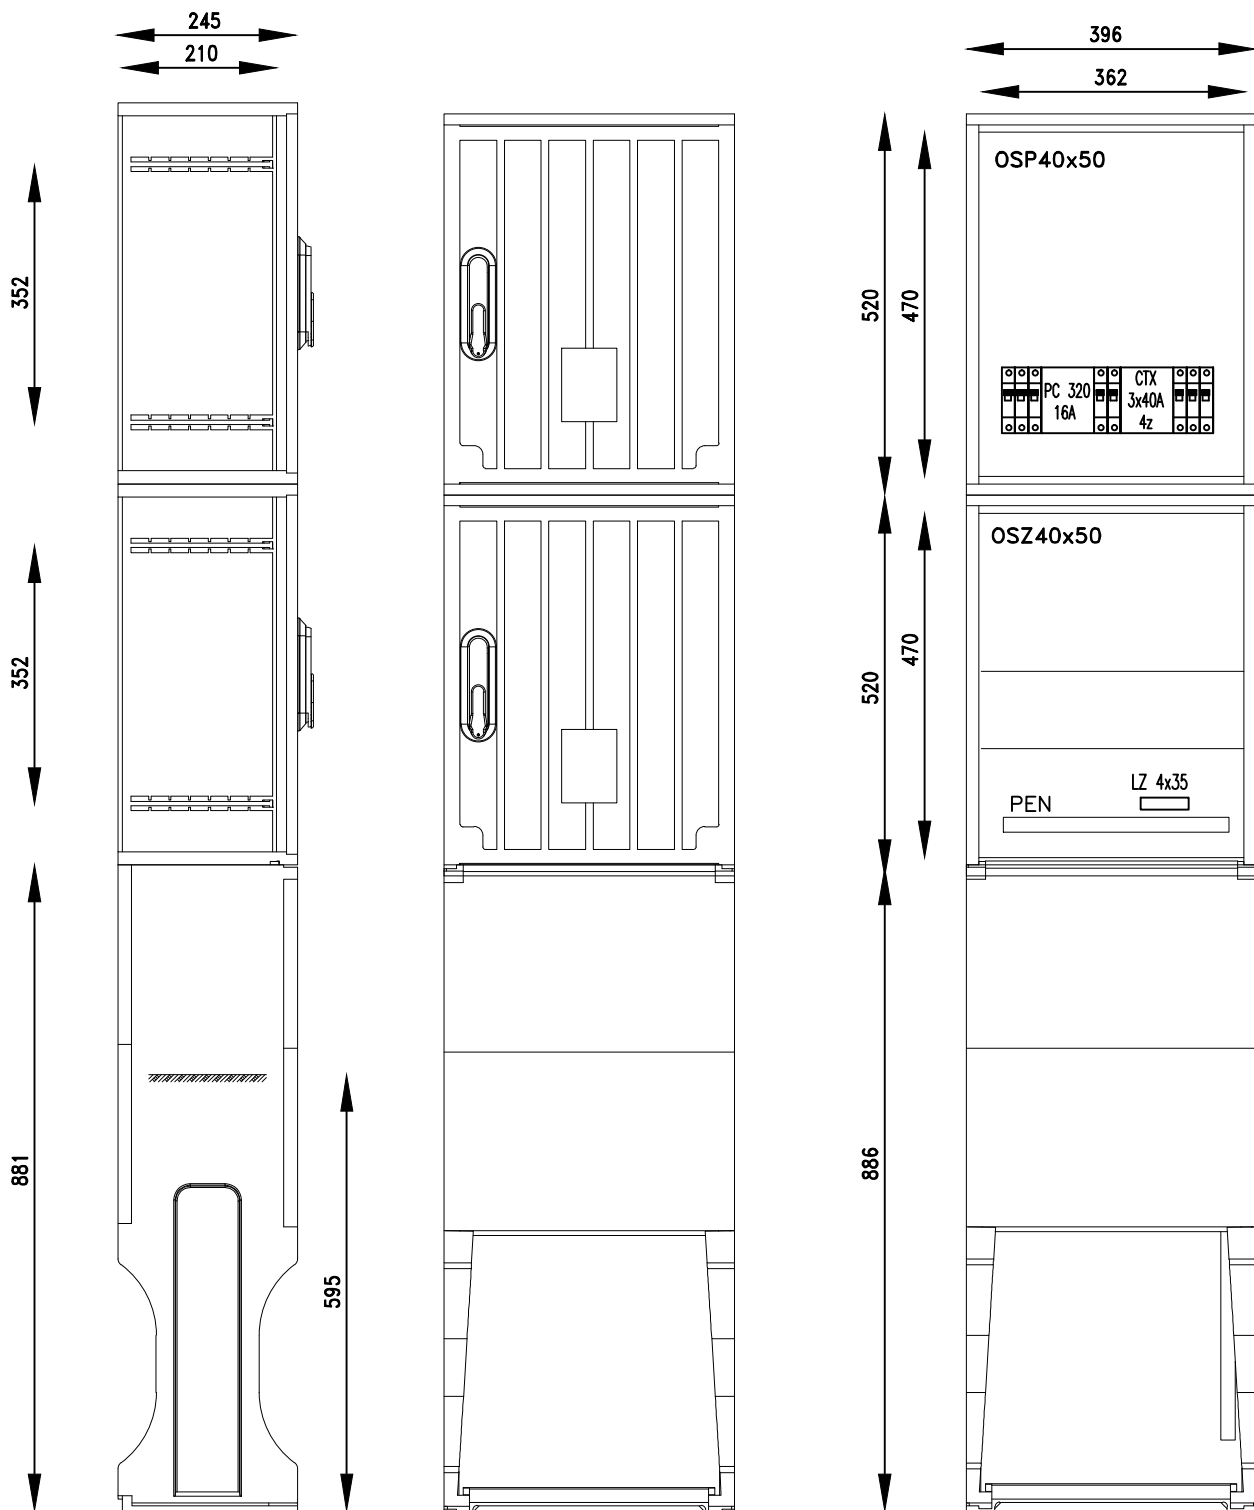

ZŁĄCZE KABLOWE.
OBUDOWY KLASA IZOLACJI II, EKSTRODUR, NP. PROD. EMITER

Branża:		INSTALACJE ELEKTRYCZNE	
PPJT TOPOLSKI		RYS. NR	
Janusz Topolski		E12	
16-001 Kleosin ul. Tuwima 17 tel. 604-508-256		Arkusz nr 1	
Nazwa Rysunku	Widok projektowanej szafki oświetleniowej -- ETAP II		
Obiekt	Budowa oświetlenia ulicznego wraz z rozbiórką istniejącego w rejonie ul. Mrągowskiej w miejscowości Mikołajki, oraz Prawdowo – Etap II.		
Inwestor	Urząd Gminy w Mikołajkach ul. Kolejowa 7, 11-730 Mikołajki		
Opracował			Skala --
Projektant	Janusz Topolski BI/05/01		
Prawa autorskie zastrzeżone. USTAWA z dn. 4.02.1994r		Data: 01.2015	