


**Przekrój normalny
skala 1:50**

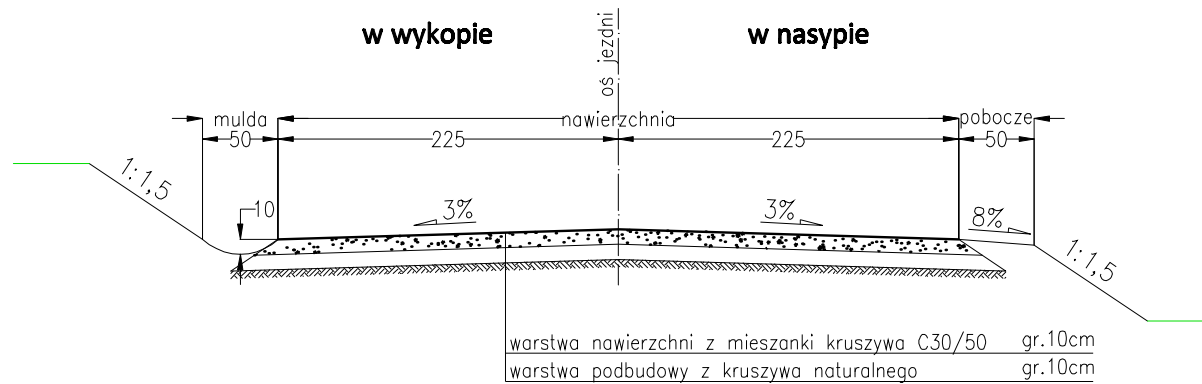

Inwestor: Gmina Mikołajki ul. Kolejowa 7 11-730 Mikołajki		Jedn. proj.: PRI BUDOMAR ul. Jagiełły 24, 11-500 Giżycko
Temat: Remont drogi między miejscowościami Górkło i Szymonka, gmina Mikołajki, powiat mragowski		
Tytuł rys.: Rys.2 Przekrój normalny		
Sporządził: mgr inż. Mariusz Walasek		Skala 1:50
		Data: 1.2015