


Widok na czoło przepustu C-C
km 00+980,10
skala 1:100

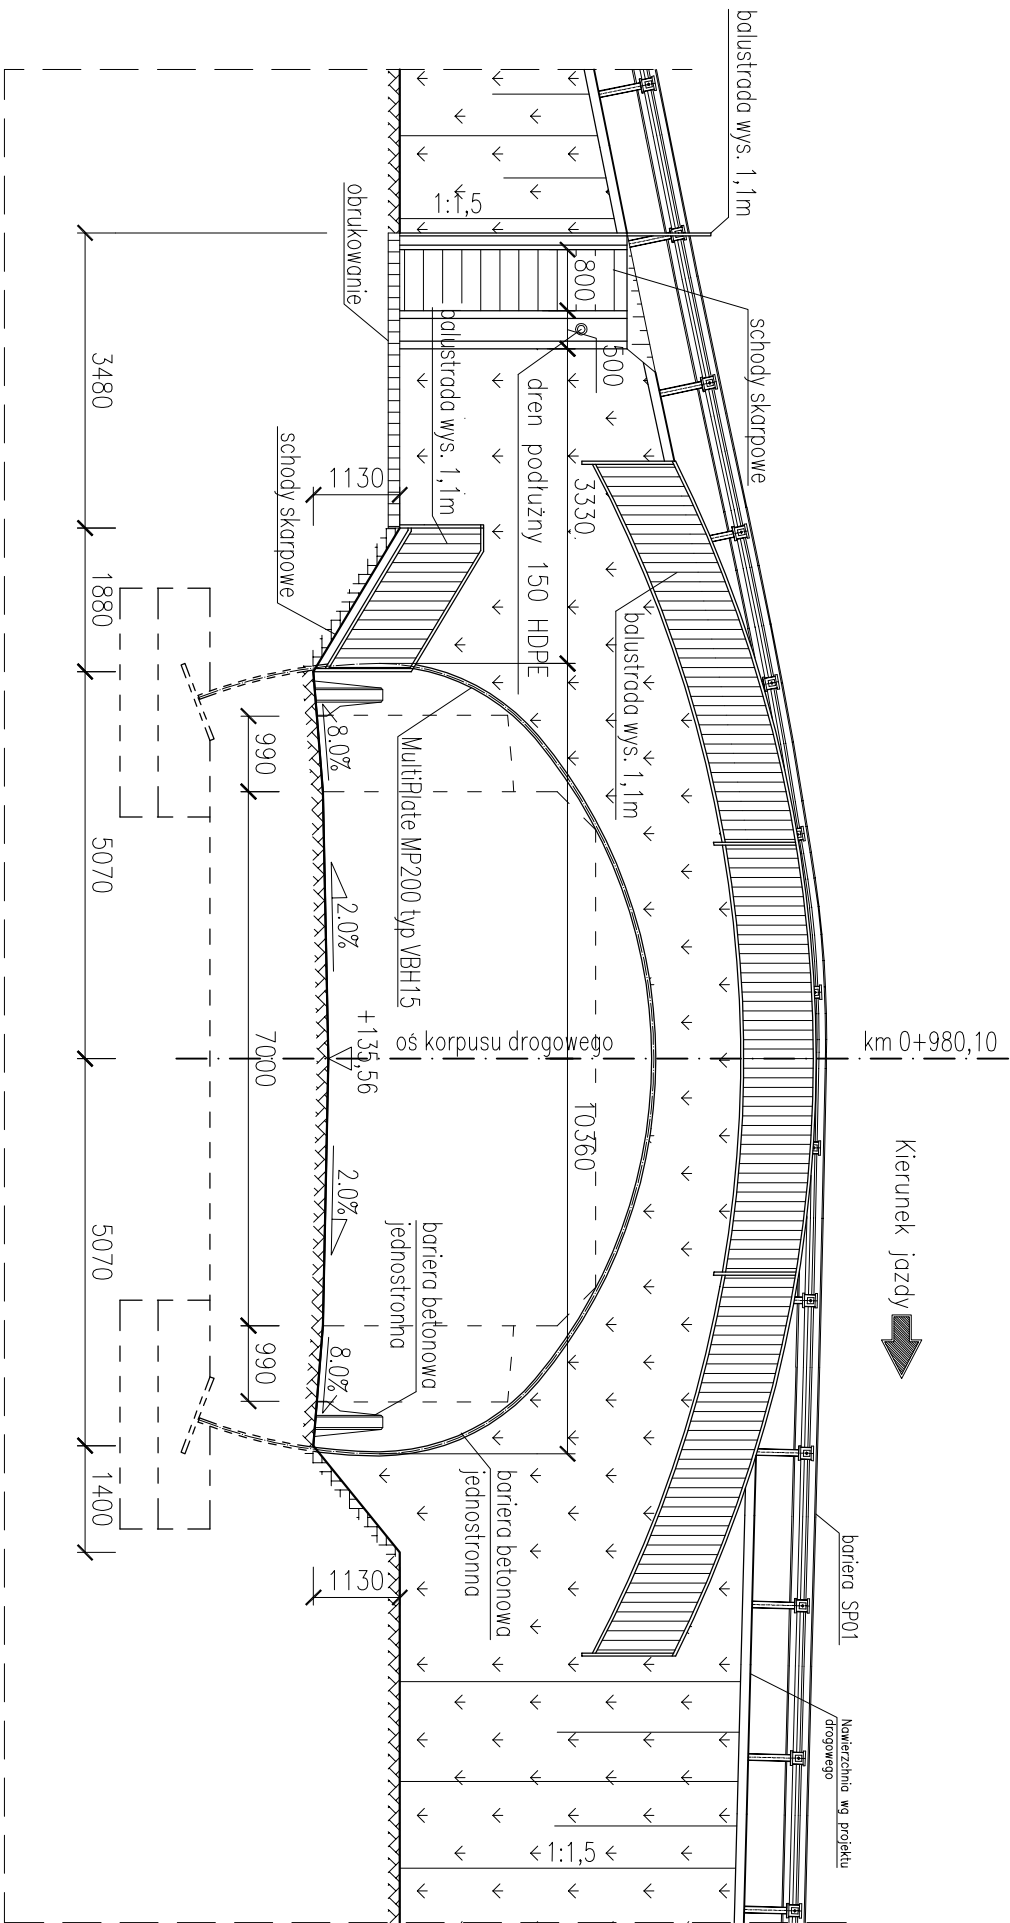

- Uwaga:
- 1) MultiPlate MP200 typ VBH15
 - 2) Obciążenie klasy C
 - 3) Przepust od wewnątrz malowany farbą epoksydową 100 um, kolor zielony
 - 4) Na budowie na wewnętrznej, odkrytą część przepustu, należy dodatkowo nałożyć 100 um farby epoksydowej.

Temat projektu:		Stadium oprac.:		Nr rys.:	
Projekt budowy wielofunkcyjnego szutrowego toru		PROJEKT		4	
wysięgowego, narciarskiego i biegowego w Mikołajkach		BUDOWLANY			
Temat rysunku:		Nr tomu:		Skala:	
Widok na czoło przepustu C-C		I		1:100	
Projektowali:		spec. konstr.:		budowlana	
Opracował:		spec. konstr.:		budowlana	
Sprawdził:		spec. konstr.:		budowlana	
Data:		Kopowanie, przetwarzanie oraz udostępnianie osobom trzecim jest zabronione		za pisemną zgodą Optem s.c.	

ERROR: syntaxerror
OFFENDING COMMAND: --nostringval--

STACK:

/Title
()
/Subject
(D:20080403091621+02'00')
/ModDate
()
/Keywords
(PDFCreator Version 0.9.5)
/Creator
(D:20080403091621+02'00')
/CreationDate
(Optem)
/Author
-mark-