Arkusz 1

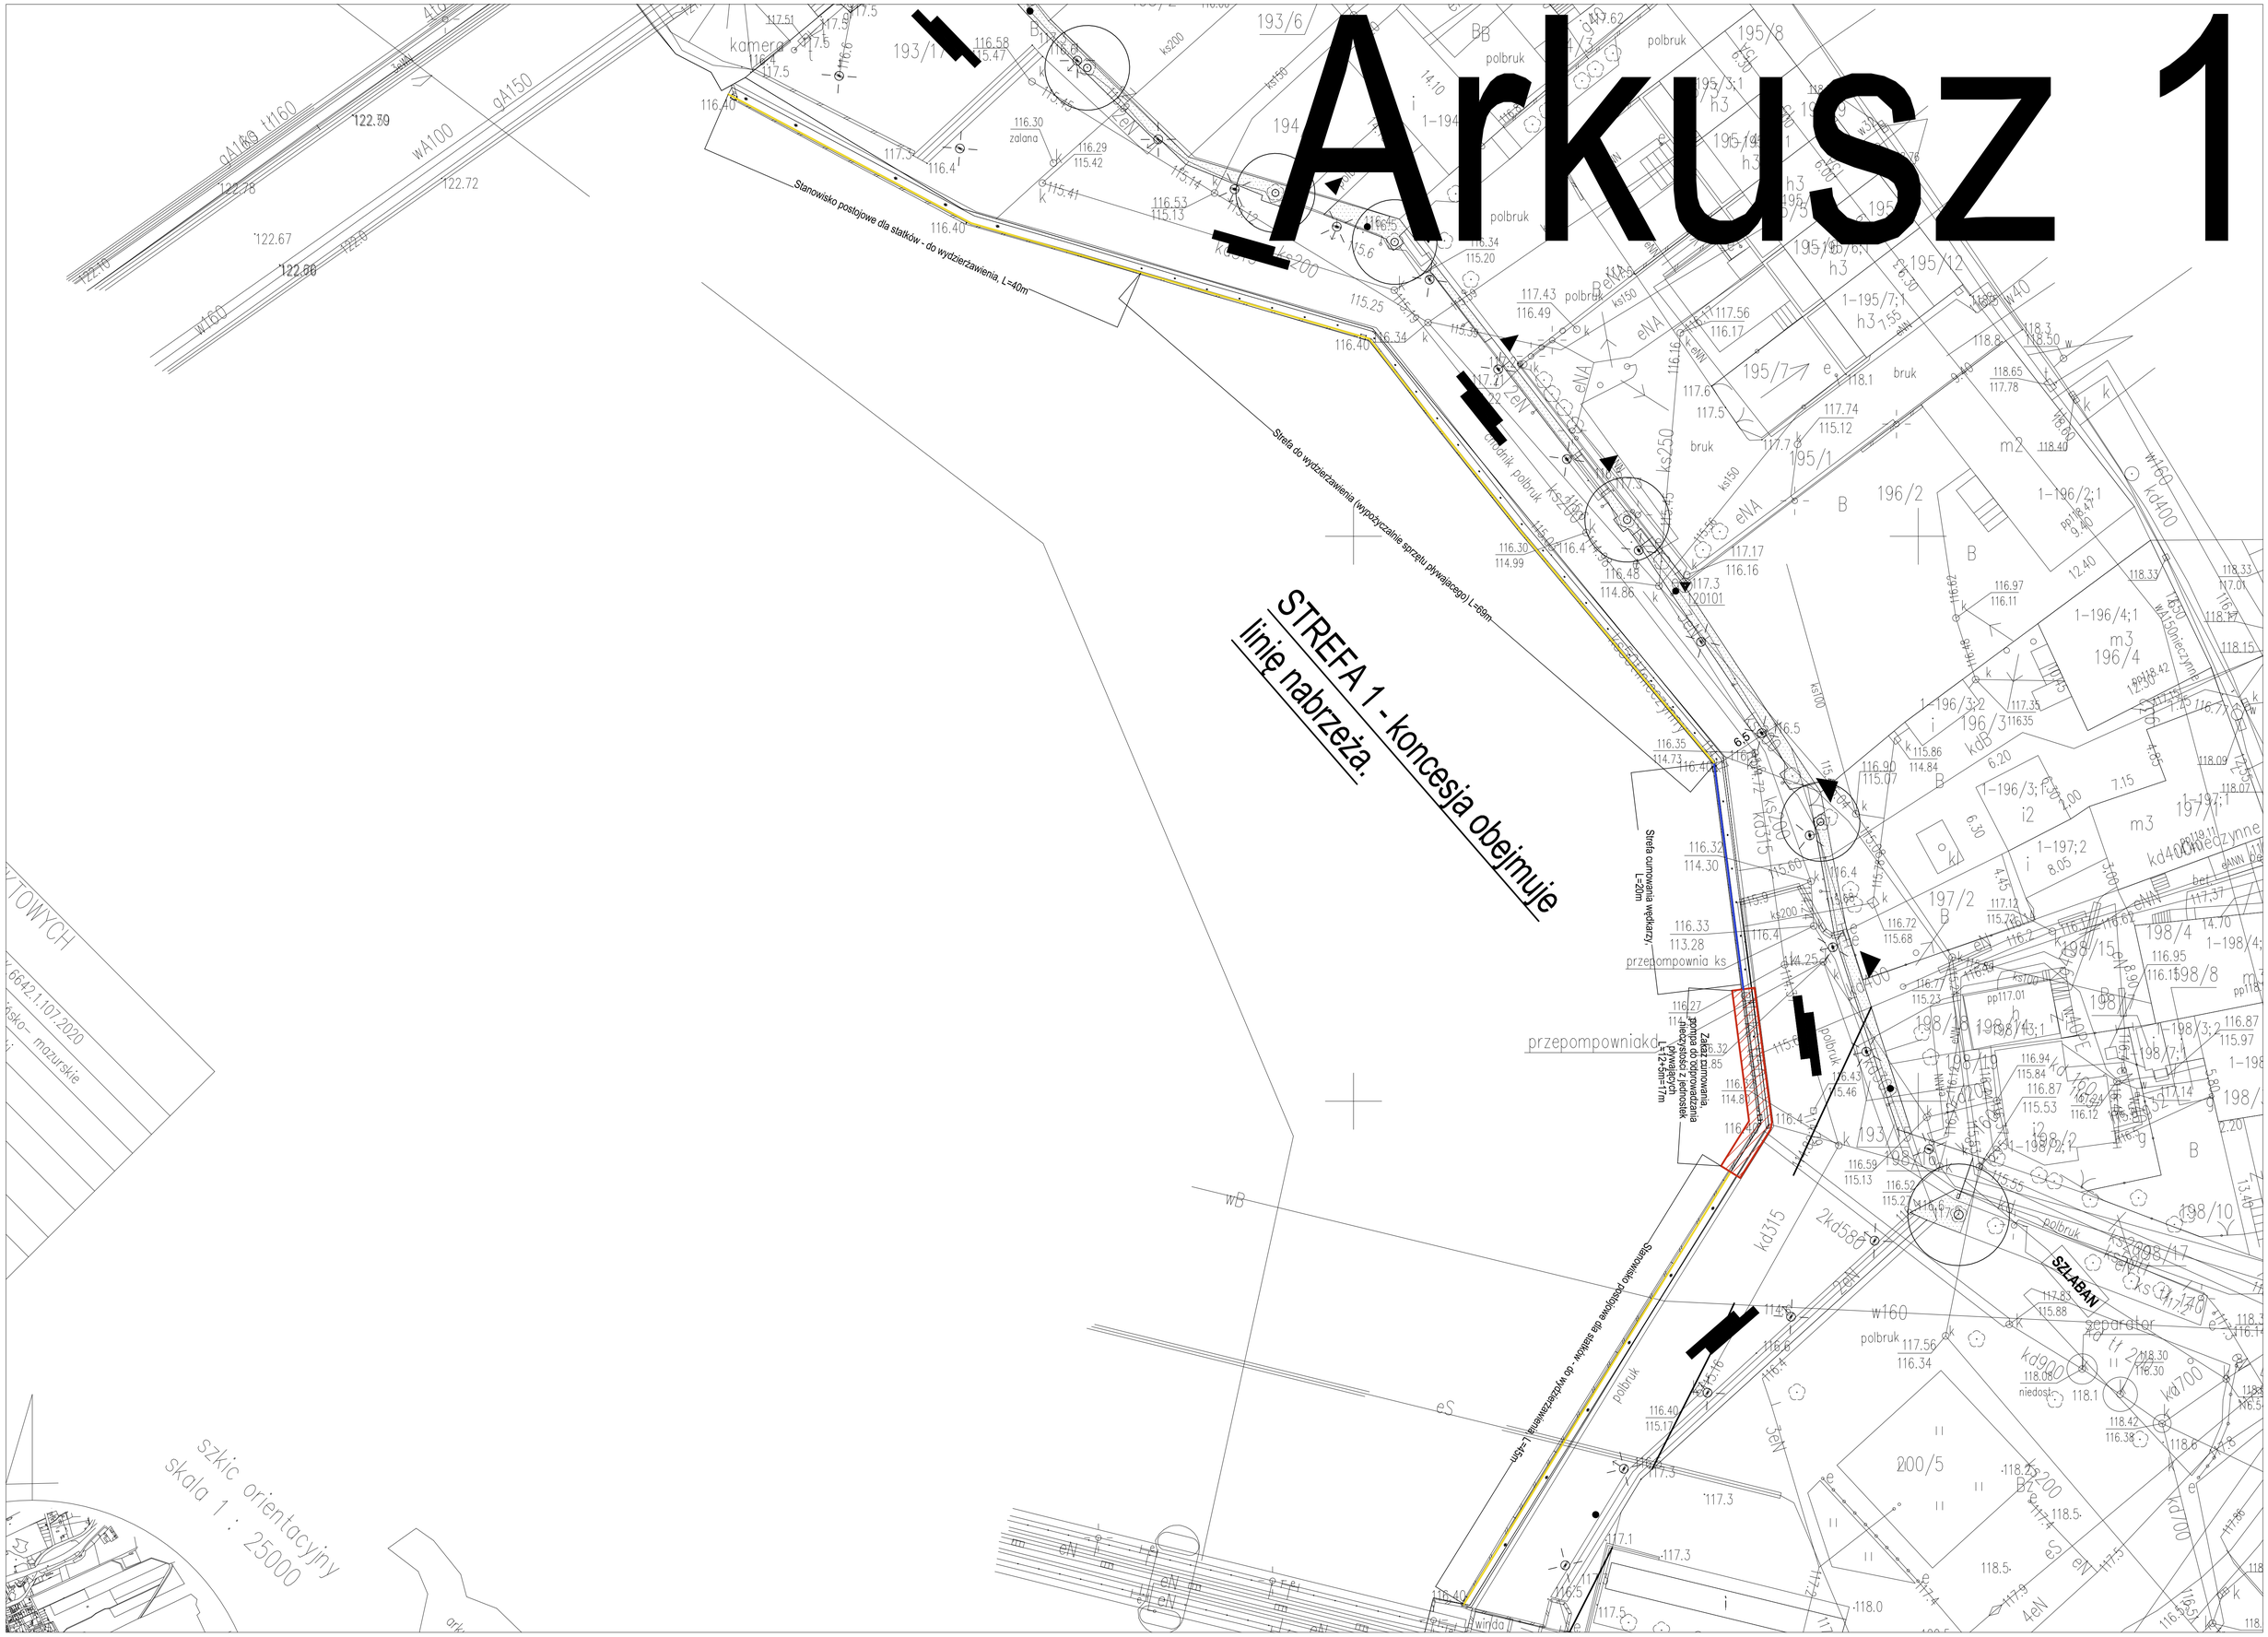
STREFA 1 - koncesja obejmuje
linię nabrzeża.
Stanowisko postojowe dla statków - do wydzierżawienia, L=40m
Strefa do wydzierżawienia (wypożyczalnie sprzętu pływającego) L=69m
Strefa cumowania wędkarzy, L=20m
Zakaz cumowania, pompa do odprowadzania nieczystości z jednostek pływających L=12+5m=17m
Stanowisko postojowe dla statków - do wydzierżawienia, L=45m
SZLABAN
przepompowniakd
przepompownia ks
polbruk
bruk
szkic orientacyjny
skala 1 : 25000